

令和5年6月1日

保護者の皆様

南砺市立南砺つばき学舎

校長 酒井 由美子

南砺つばき学舎整備（第3期）事業に伴うお知らせについて

初夏の候 皆様にはますますご清祥のこととお喜び申し上げます。

日頃から本校の教育活動にご理解とご協力を賜り、厚くお礼申し上げます。

さて、令和5年6月から令和6年3月までの約10か月間、標記事業に伴う下記の工事のため、テニスコート横の通路から旧小学校校舎の子供玄関前までの通路が通れなくなるなど通行規制が生じます（裏面参照）。また、工事期間中は学校敷地内の駐車場が一部使用できなくなる場合があります。

ご迷惑をおかけいたしますが、子供たちの安全を確保するため、ご理解とご協力をよろしくお願いいたします。

記

【工事概要】

1. 工事名 旧井口小学校校舎解体工事

工期 令和5年5月12日から令和5年12月22日まで

施工業者 梅本建設工業(株)

2. 工事名 南砺市立南砺つばき学舎整備（第3期）電気設備工事

工期 令和5年5月22日から令和6年3月8日まで

施工業者 ふくみつでんき(株)

3. 工事名 南砺市立南砺つばき学舎外構整備工事

工期 契約日翌日から令和6年3月8日まで


施工業者 未定 ※今後発注予定

【お問い合わせ】

南砺つばき学舎

担当：石崎 恵嗣

TEL：64-2052

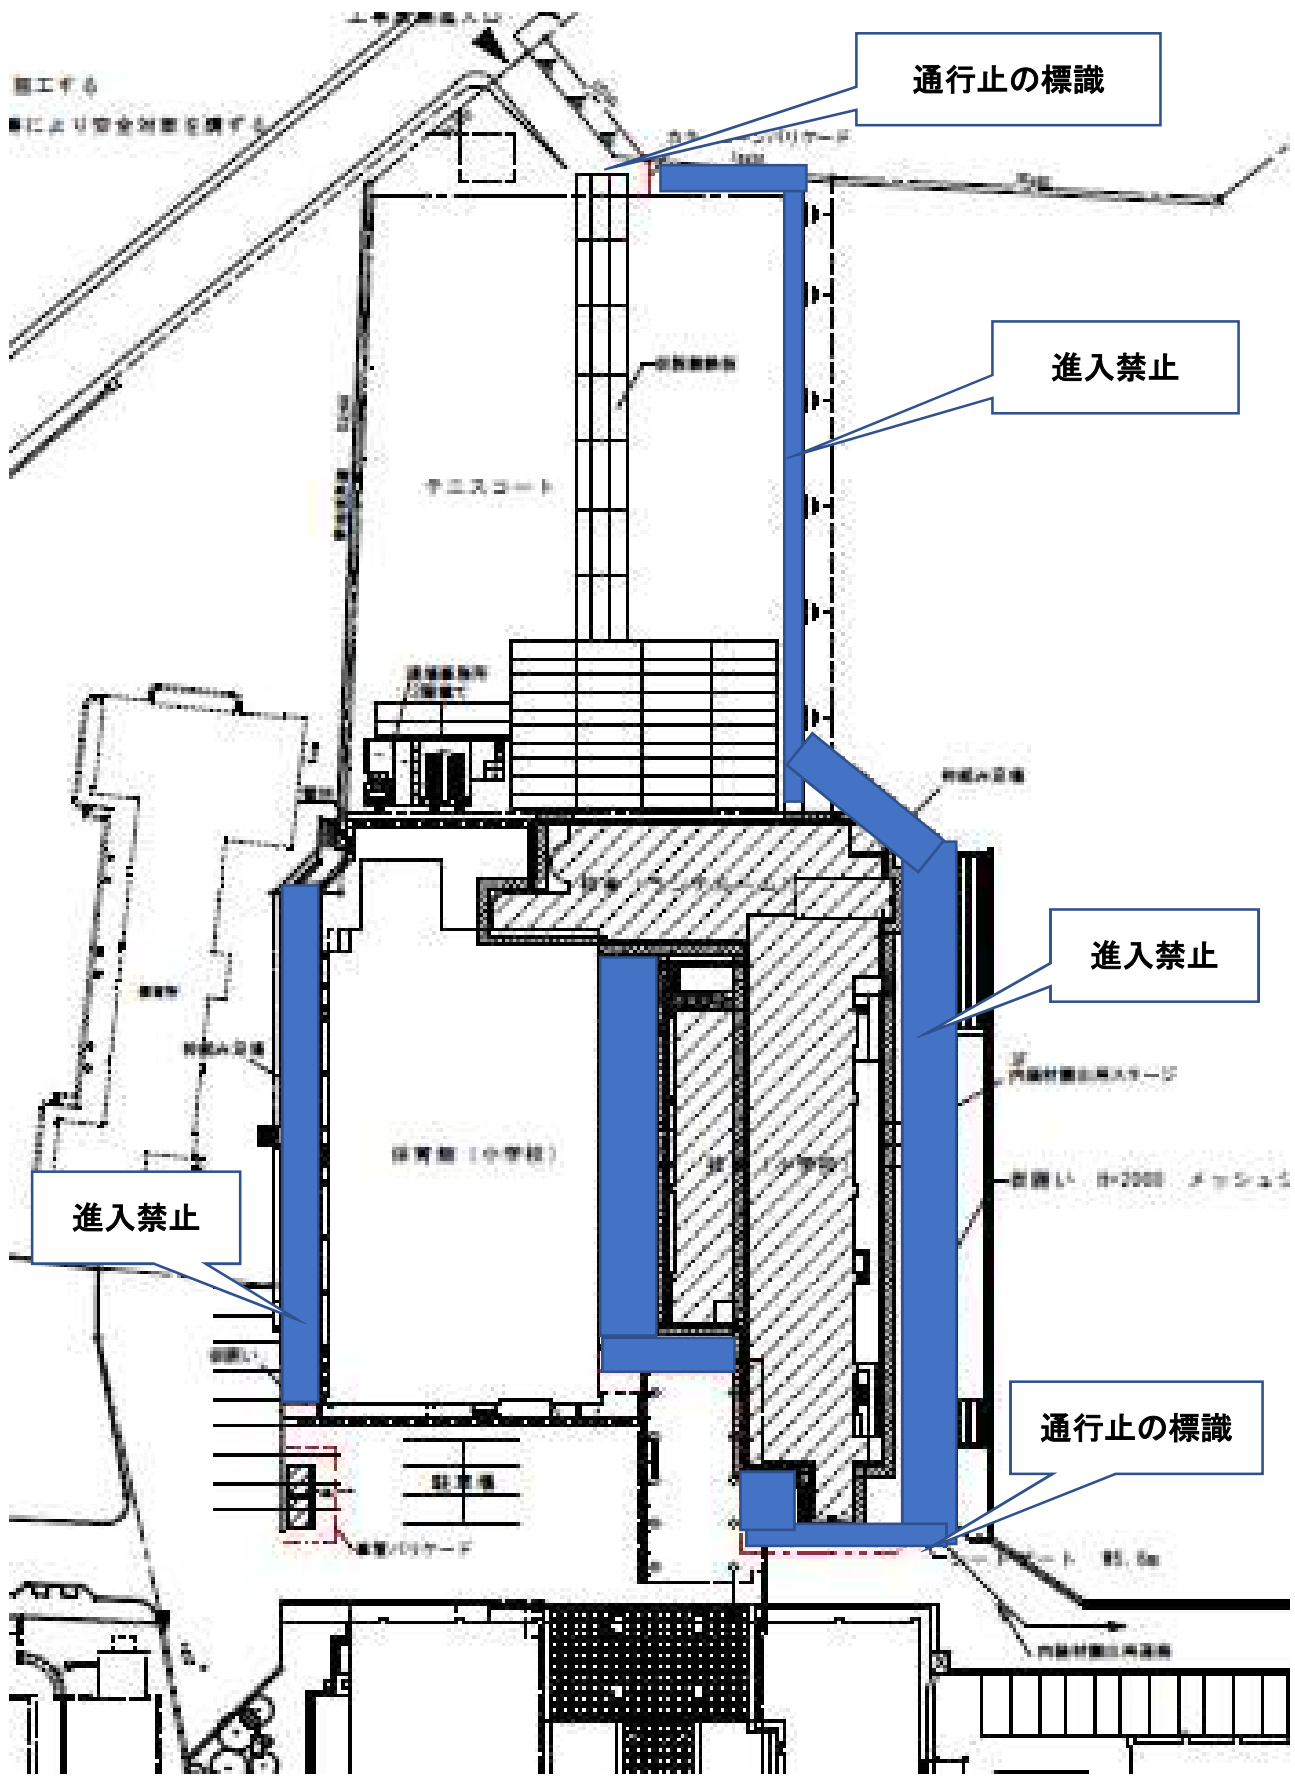

施工する  
場により安全対策を講ずる

通行止の標識

進入禁止

進入禁止

進入禁止

通行止の標識

進入禁止区域